

Tegnforklaring

Reguleringsplan PBL 2008
Plan og bygningsloven § 12-5,6

§ 12-5. Nr. 1 - Bebyggelse og anlegg

- BSM Steinbrudd (1201)
- BFS Bolig, frilliggende småhusbeb. (1110)
- SKV Kjørveg (2011)
- SVT Annen veggrunn - teknisk areal (2018)

§12-5. Nr. 2 - Samferdselsanlegg og teknisk infrastruktur

- GV Vegetasjonsskjerm (3060)

§12-5. Nr 5 - Landbruks-, natur-, og friluftsmål

- LL Landbruk (5110)

§ 12-6. Soner med særlig angitte hensyn

- a.1) Sikringssoner**
- H140_ Frisiktsone ved veg (H140_)
- a.3) Faresoner**
- H370_ Kraftlinje (H370_)

Linjesymboler

- Plangrense
- Formålsgrense
- Grense for hensynssone
- Byggegrense (1211)
- Måle og avstandslinje (1259)

Illustrerende symboler

- Anleggsveg
- o_offentlig
- f_felles

Kartopplysninger:
 Kilde for basiskart: Nannestad kommune
 Dato for basiskart: Juli 2017
 Koordinatsystem: UTM sone 32/ Euref 89
 Høydegrunnlag: NN2000
 Ekvivalens: 1 m
 Kartmålestokk: 1:3000 I A3



Detaljregulering for utvidelse av TANGEN PUKKVERK
 Del av gbnr 135/3, 160/5, 135/10
 Med tilhørende reguleringsbestemmelser

Arealplan-ID: 13-01

Forlagsstiller: Veldekke Industr ASA

SAKSBEHANDLING ETTER PLAN OG BYGNINGSLOVEN

SAK. NR. DATO. SIGN.

2. gangs behandling

Offentlig ettersyn fra


1. gangs behandling


Kunngjøring av oppstart av planarbeidet 04.04.14

Oppstartsmøte 09.01.13

PLANEN ER UTARBEIDET AV: **ar plan & landskap** AR 14.07.2017

Utsnitt kryss med fv120.
Målestokk 1 : 1000

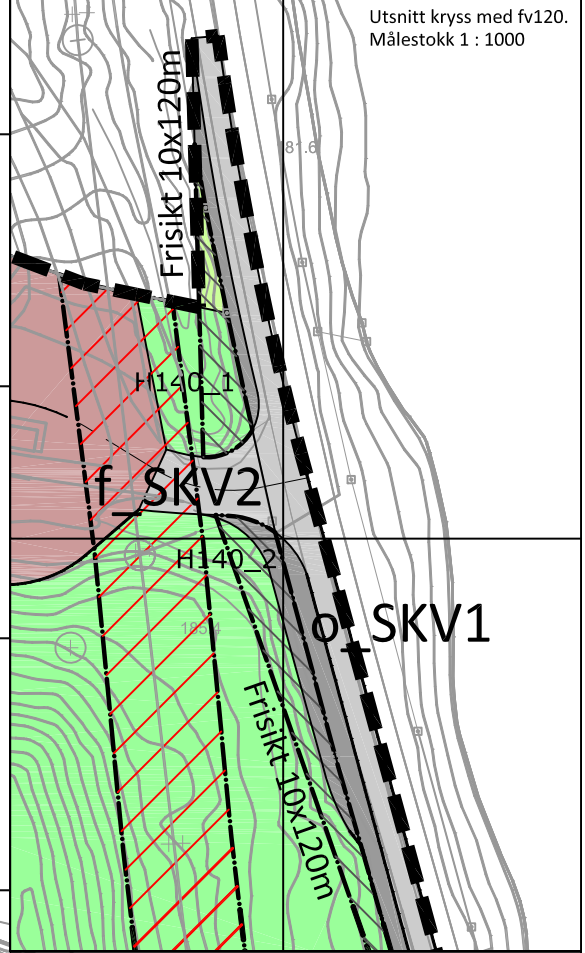

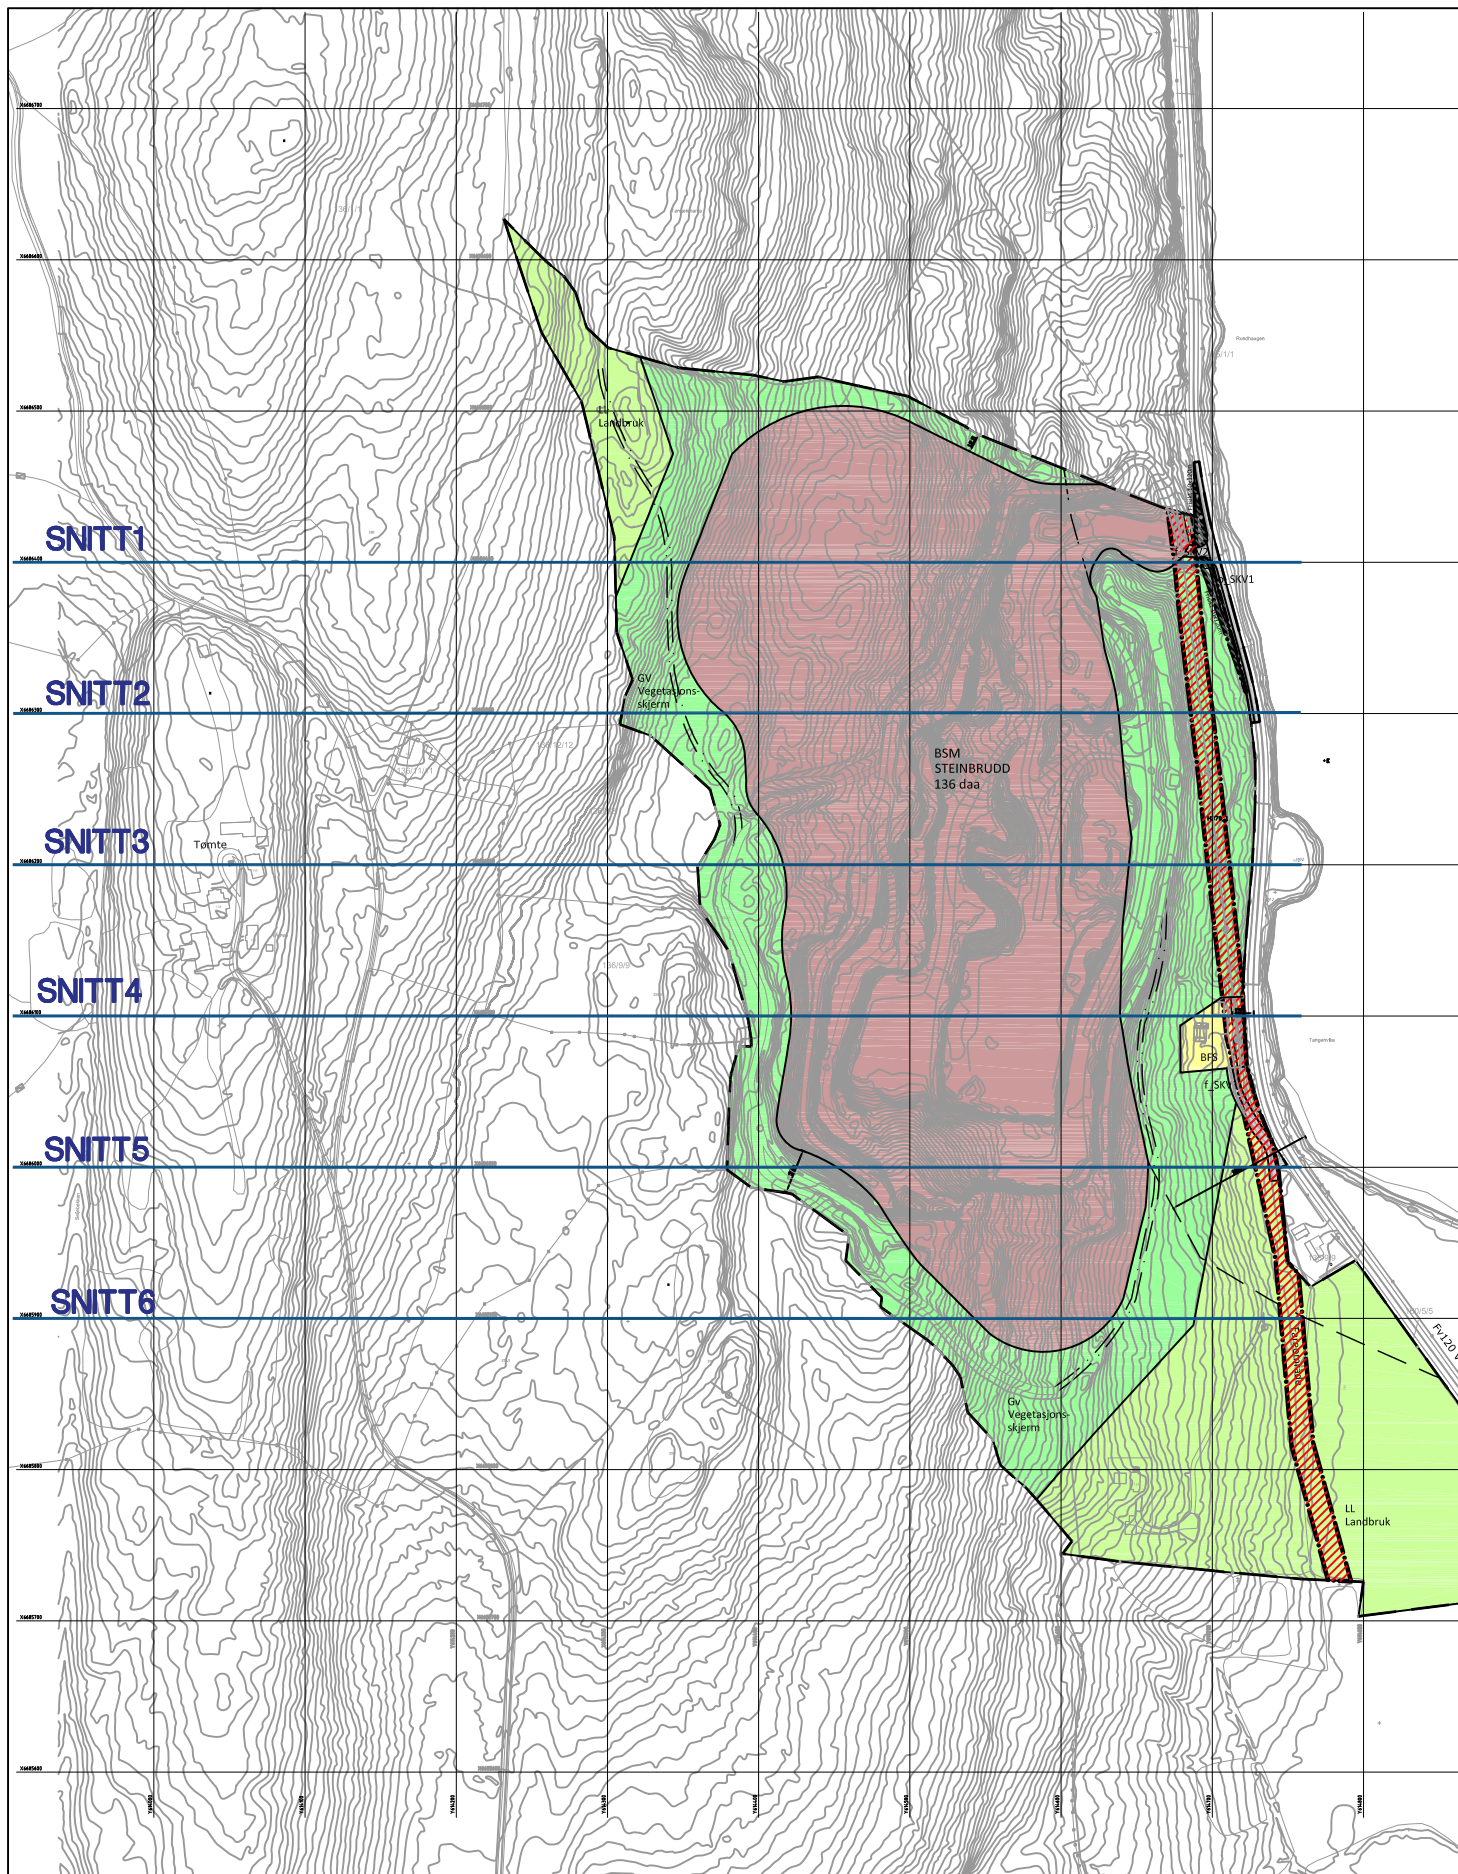

TANGEN PUKKVERK



Oversiktskart Snitt


MÅLESTOKK
1:5000

ar plan & landskap
ANNE RIBBERUD LANDSKAPSARKITEKT I/INLA


ar plan & landskap v/ Anne Ribberud
Storgata 8, 3611 Kongsberg
Tlf: 32 77 21 80, Mob: 90 93 76 25
E-post: annerib@online.no

DATO
14.07.2017


SNITT1

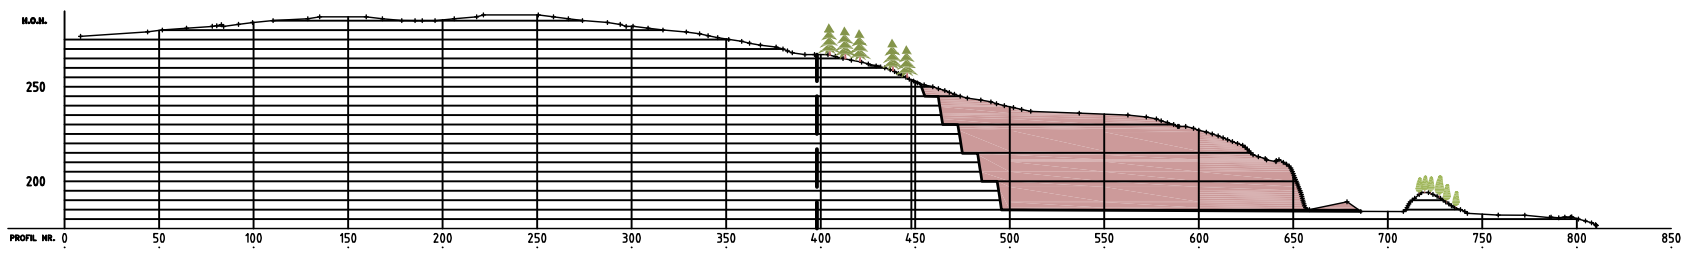


SNITT2

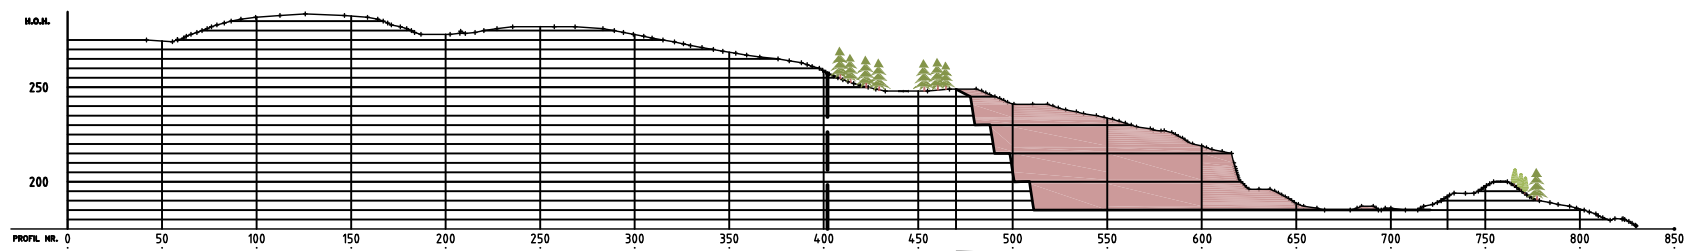


SNITT3

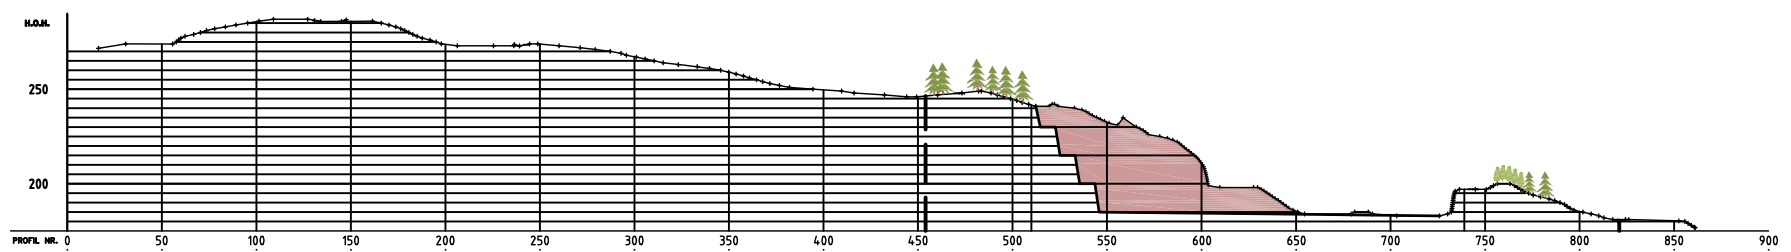


SNITT4

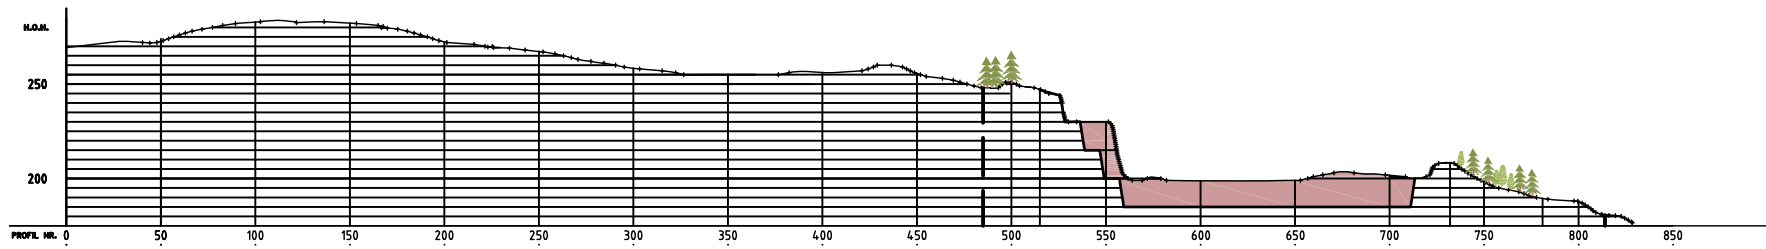

SNITT5

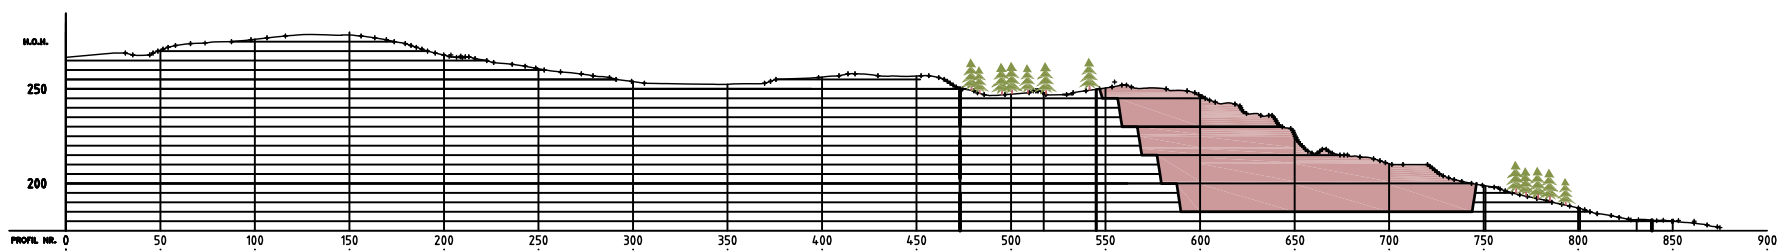

SNITT6

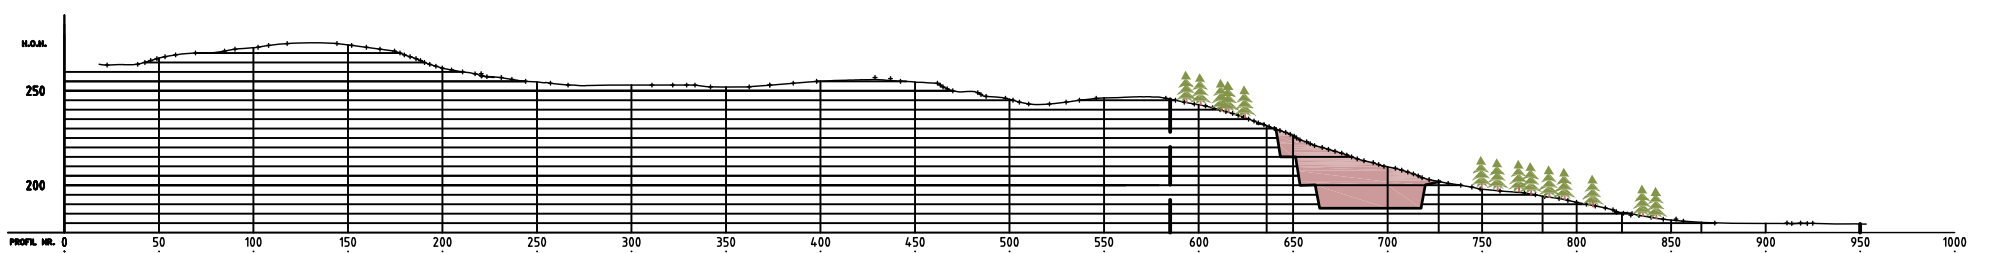

TANGEN PUKKVERK




Snitt

MÅLESTOKK
1:5000


ar plan & landskap
ANNE RIBBERUD LANDSKAPSARKITEKT I/NIA

ar plan & landskap as v/ Anne Ribberud
Nyemoens Torg 11, 3611 Kongsberg
Mob: 90 93 76 25
E-post ar@planoglandskap.no


DATO
21.04.2017

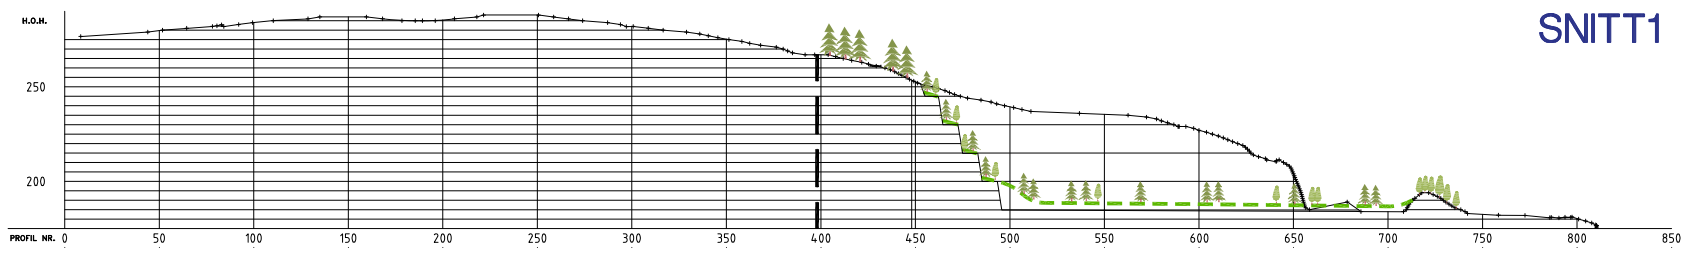


SNITT1

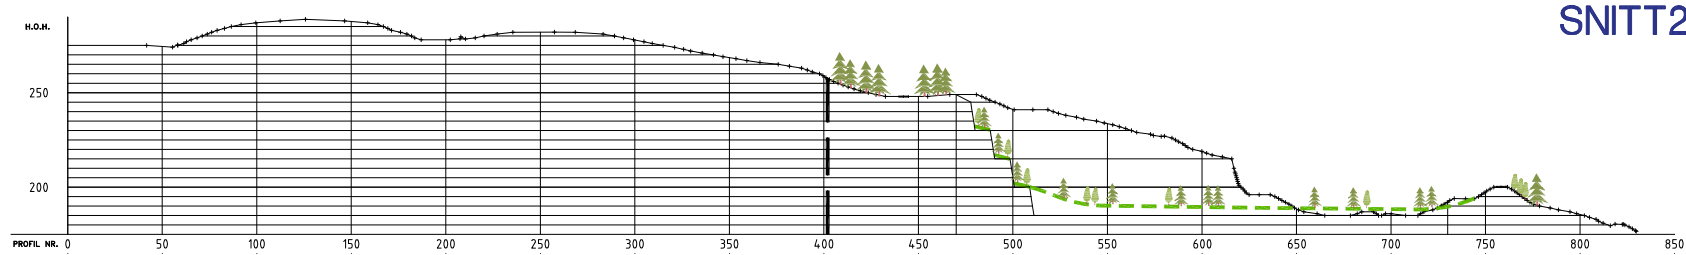


SNITT2

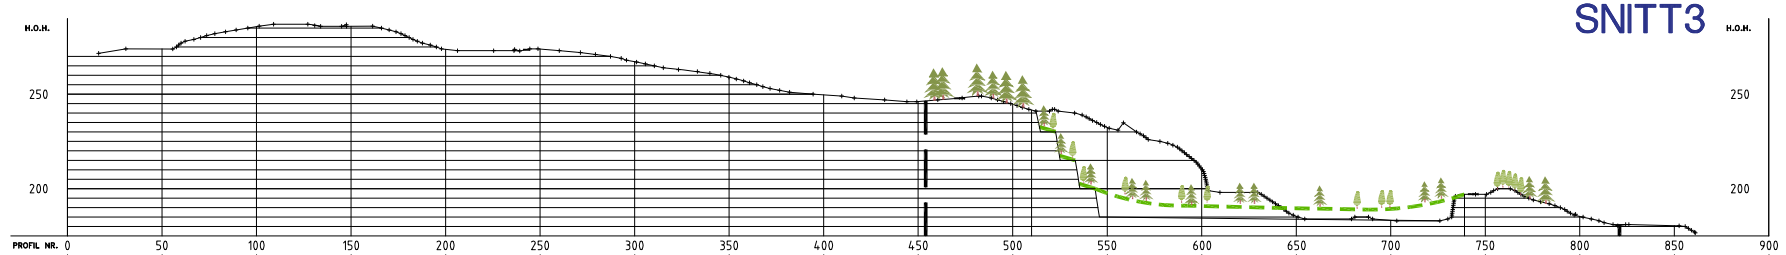


SNITT3

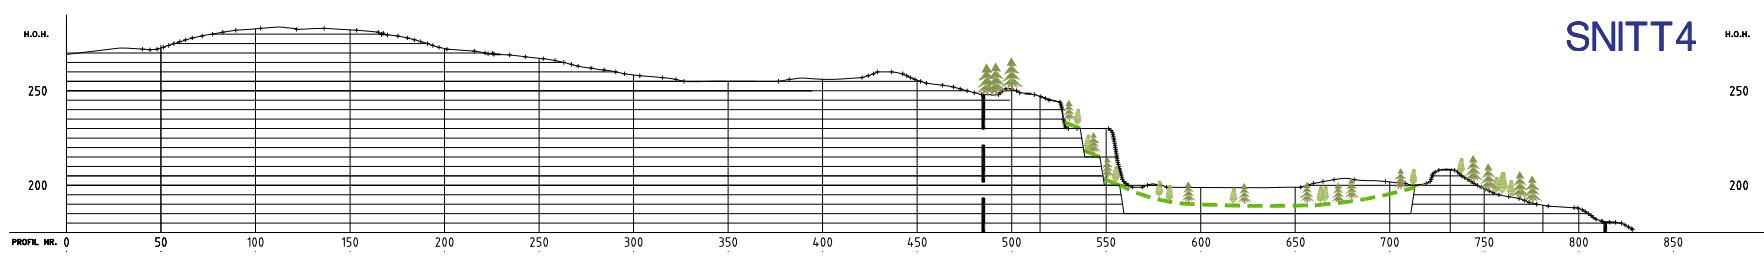

SNITT4

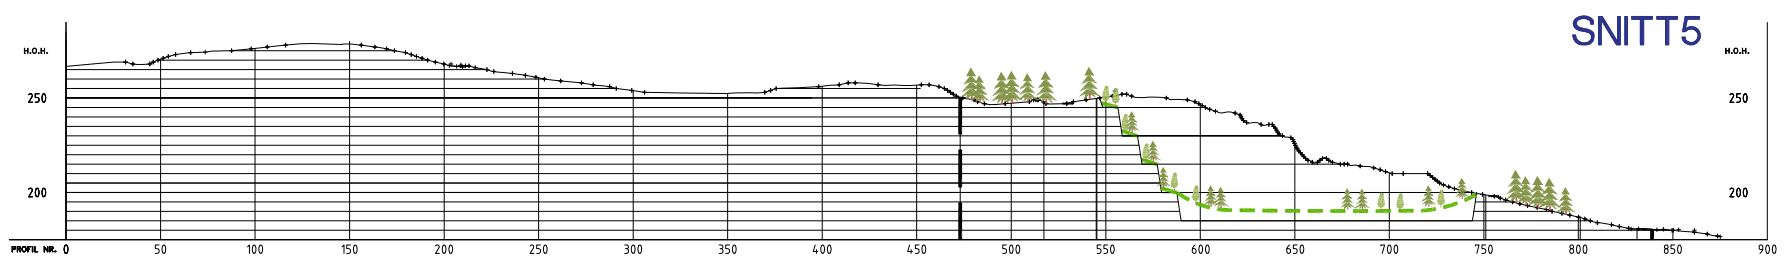

SNITT5

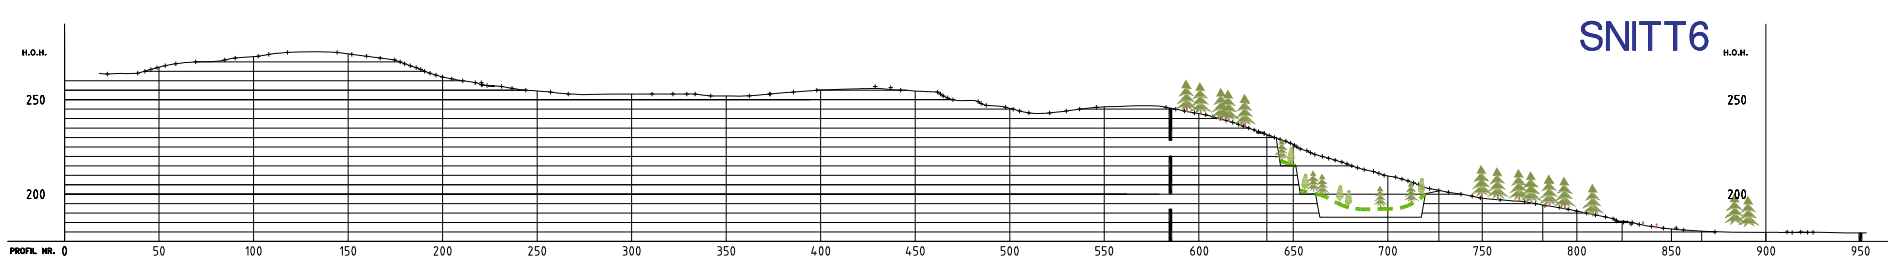

SNITT6



Terreng etter istandsetting

TANGEN PUKKVERK

Snitt, avslutning

ar plan & landskap
ANNE RIBBERUD LANDSKAPSARKITEKT IVN/IA

ar plan & landskap as w/ Anne Ribberud
Nyemoens Torg 11, 3611 Kongsberg
Mob: 90 83 78 25
E-post ar@planoglandskap.no

MÅLESTOKK

1:4000

DATO

14.07.2017

