


Snitt A-A

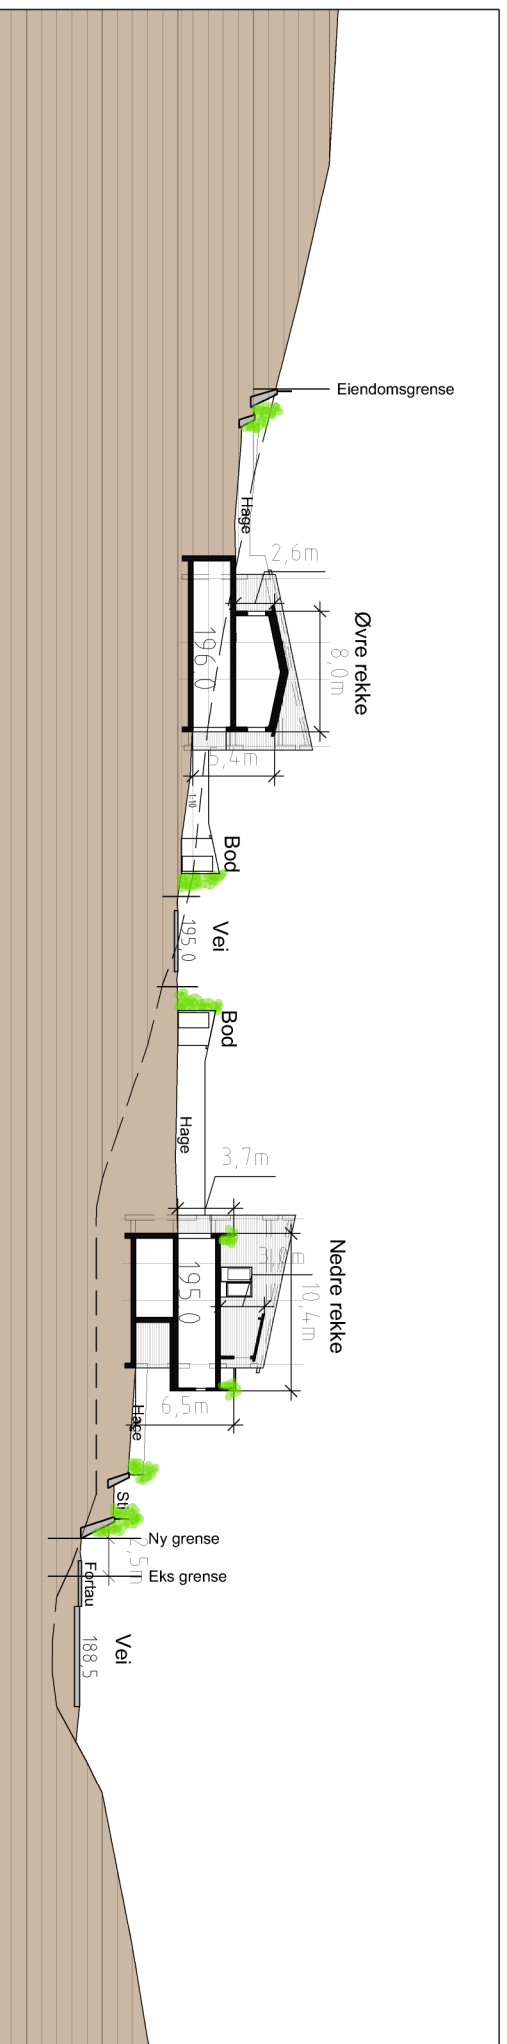

Snitt B-B

Kruttverket område B15B Gnr/bnr 13/214 Dato: 14.06.12 Mål 1:500
 Terrengsnitt A-A og B-B

Block Watne
 Thorenfeldt Arkitekter AS