

SKULLERUD idrettsanlegg

informasjonsmøte 08.01.14



Oslo kommune
Bymiljøetaten



STATUS NÅ:
regulering

eksisterende situasjon



mål for prosjektet

økt aktivitet

færre konflikter mellom brukergrupper

økt sambruk

bedre organisering av stadion og løyper


snøproduksjonsanlegg som forlenger sesongen

miljø og driftsmessige fordeler


ny garasje og arenahus som samler funksjoner

løypesnitt

snitt

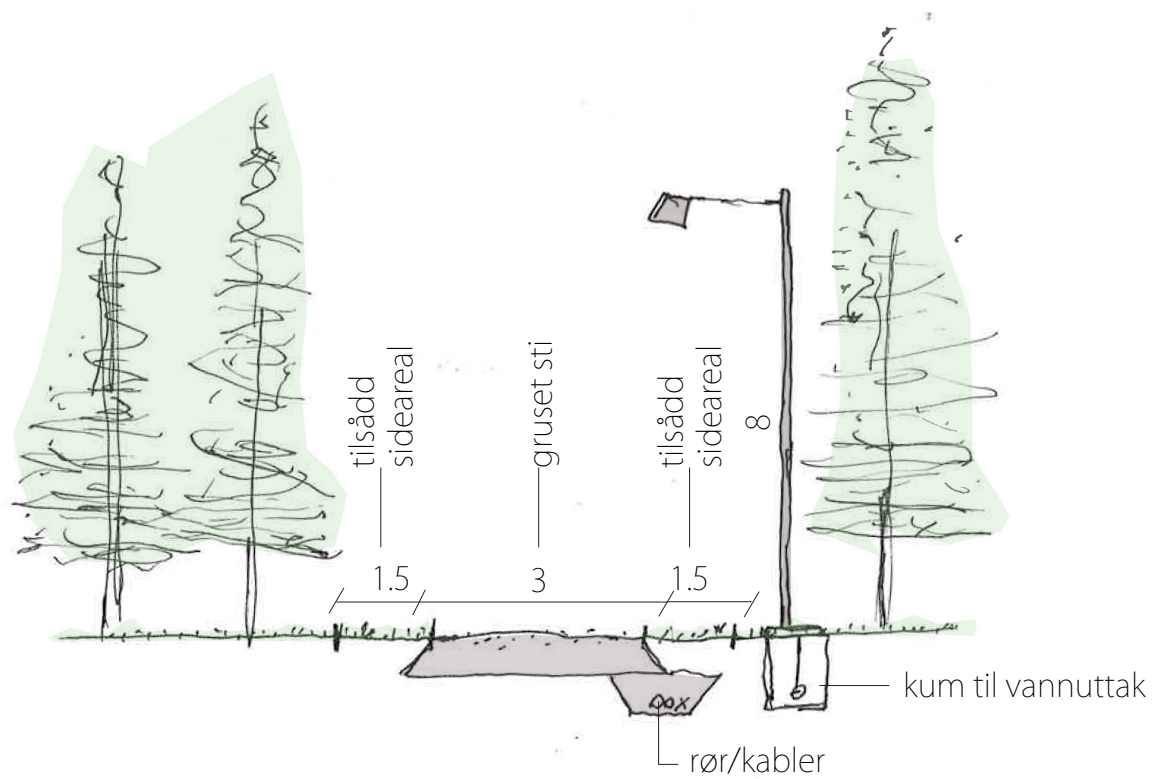


plan

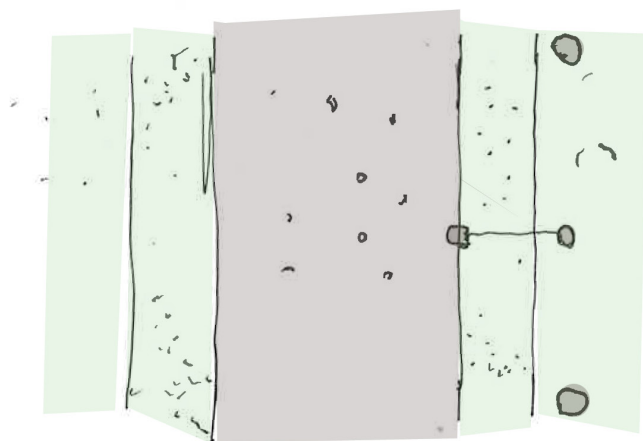


arenahus


plan 1

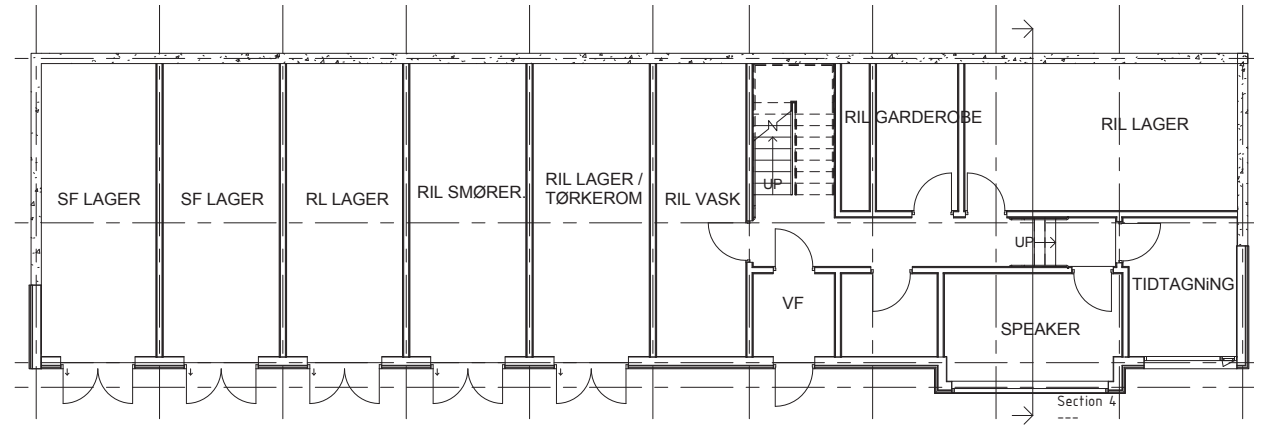


plan 2

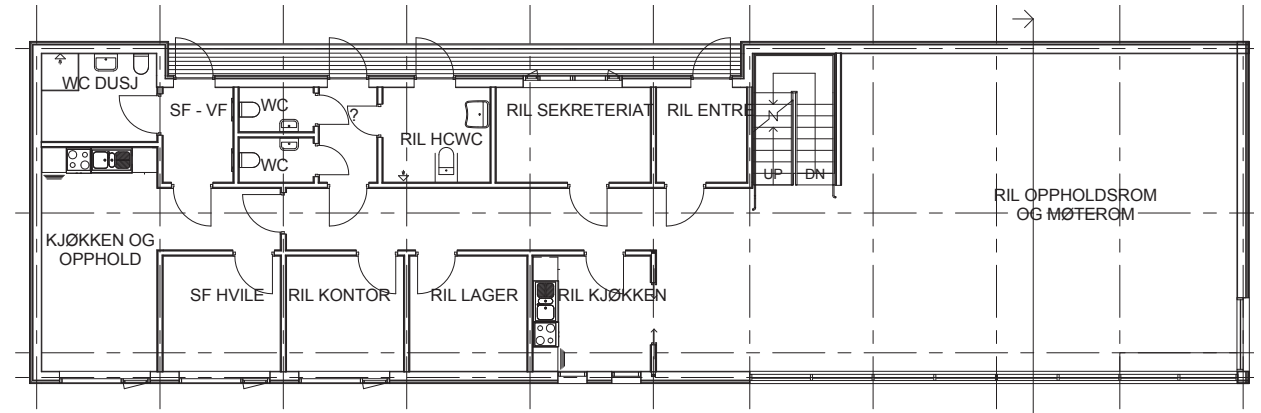


loft

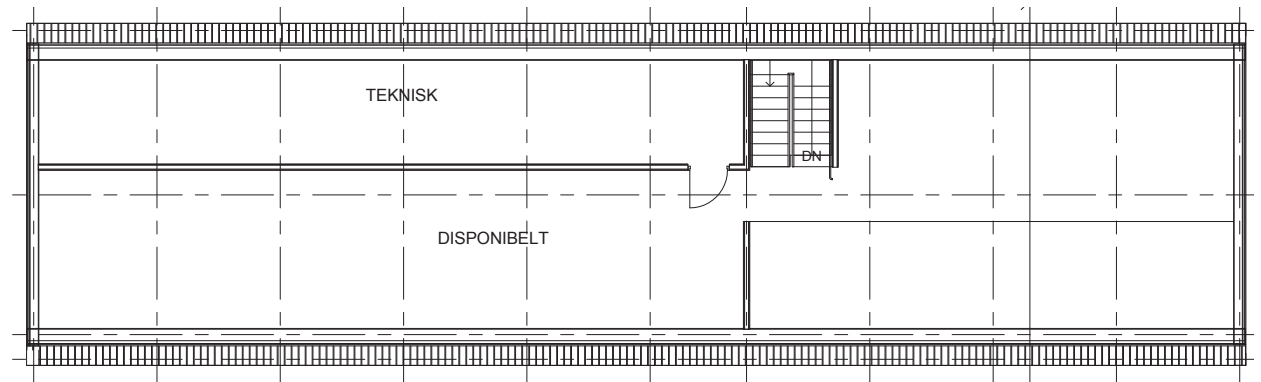

arenahus

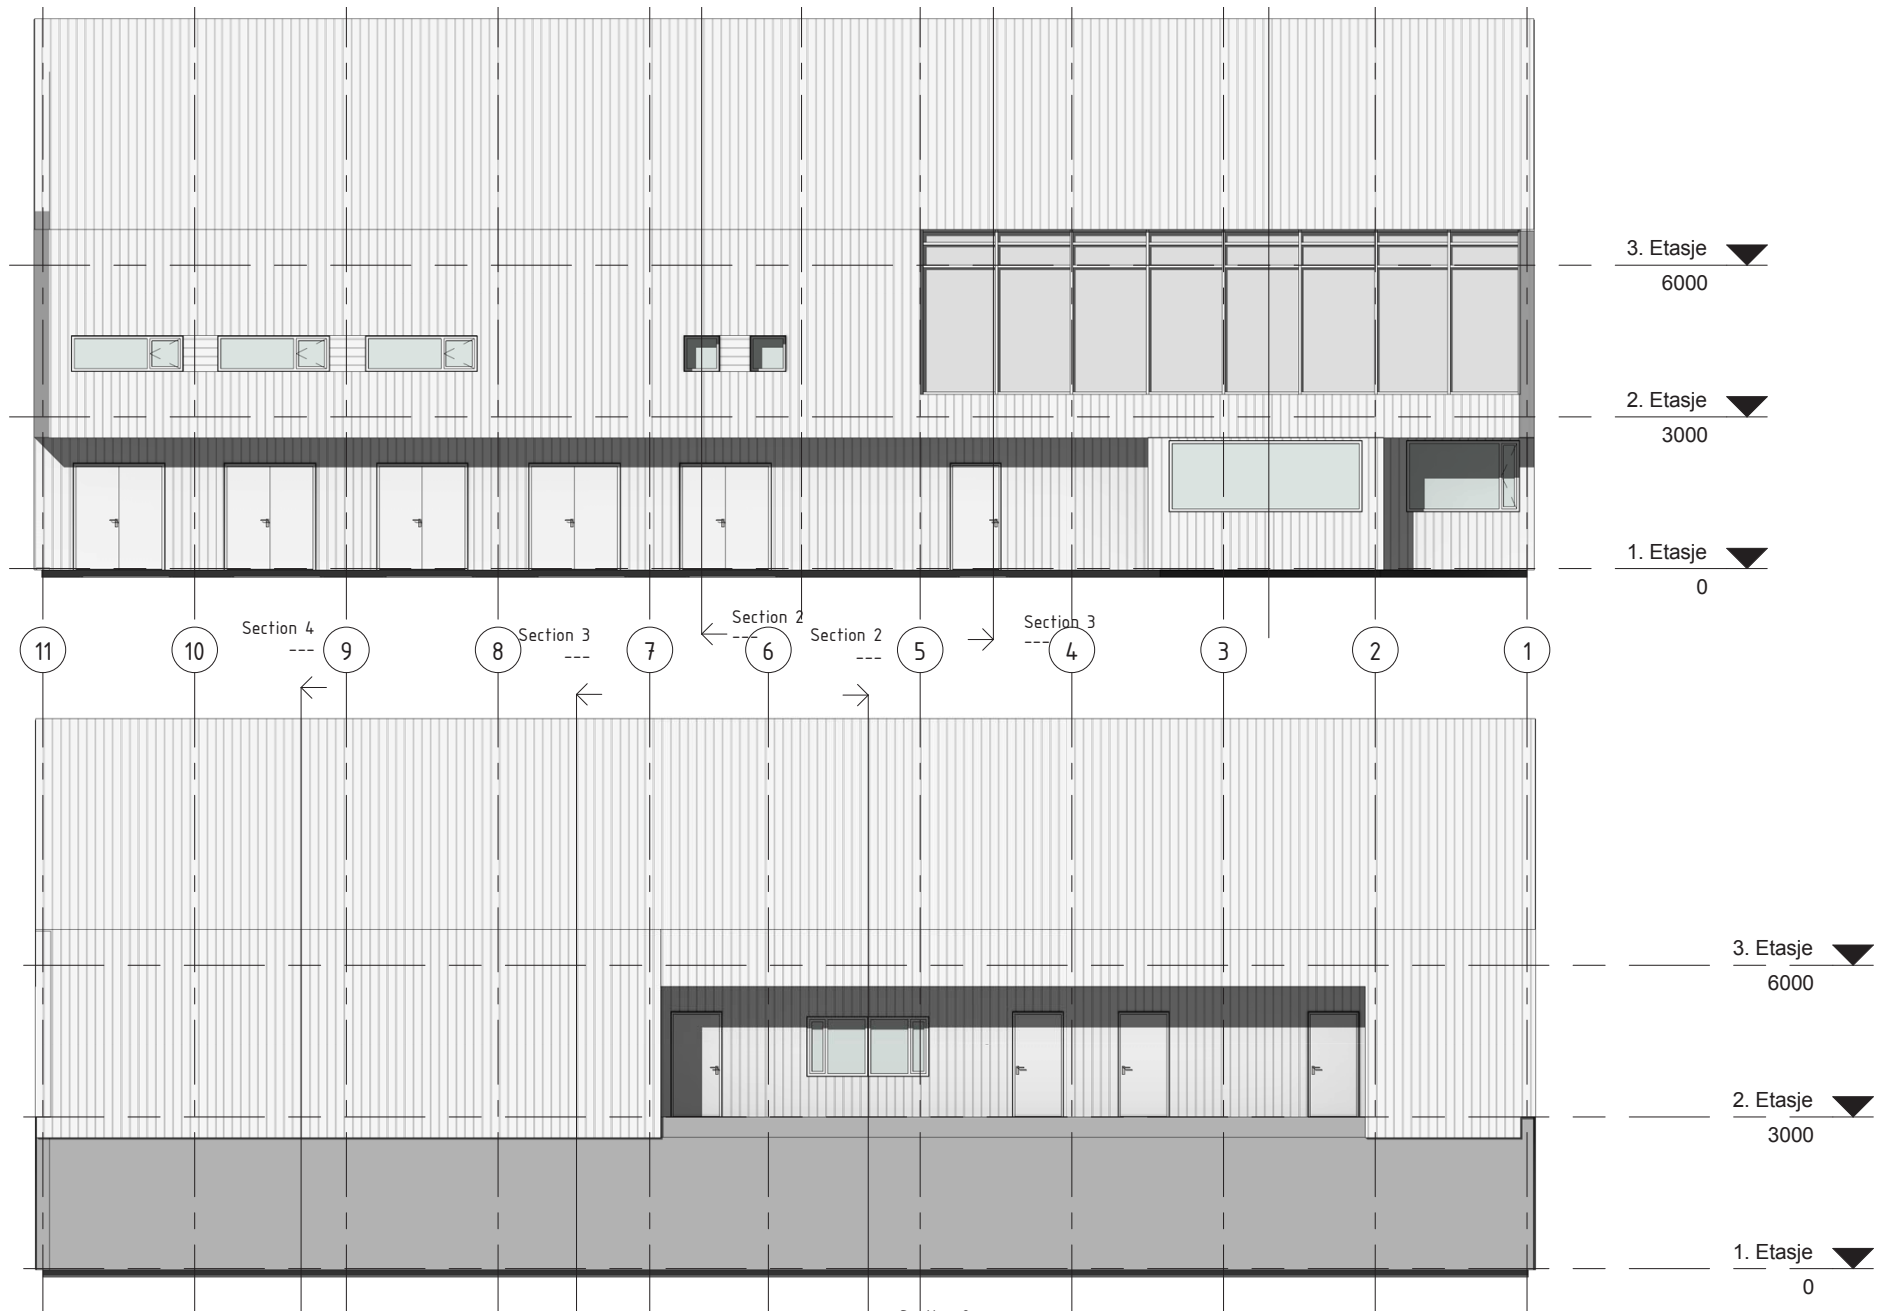

Fasade N-S

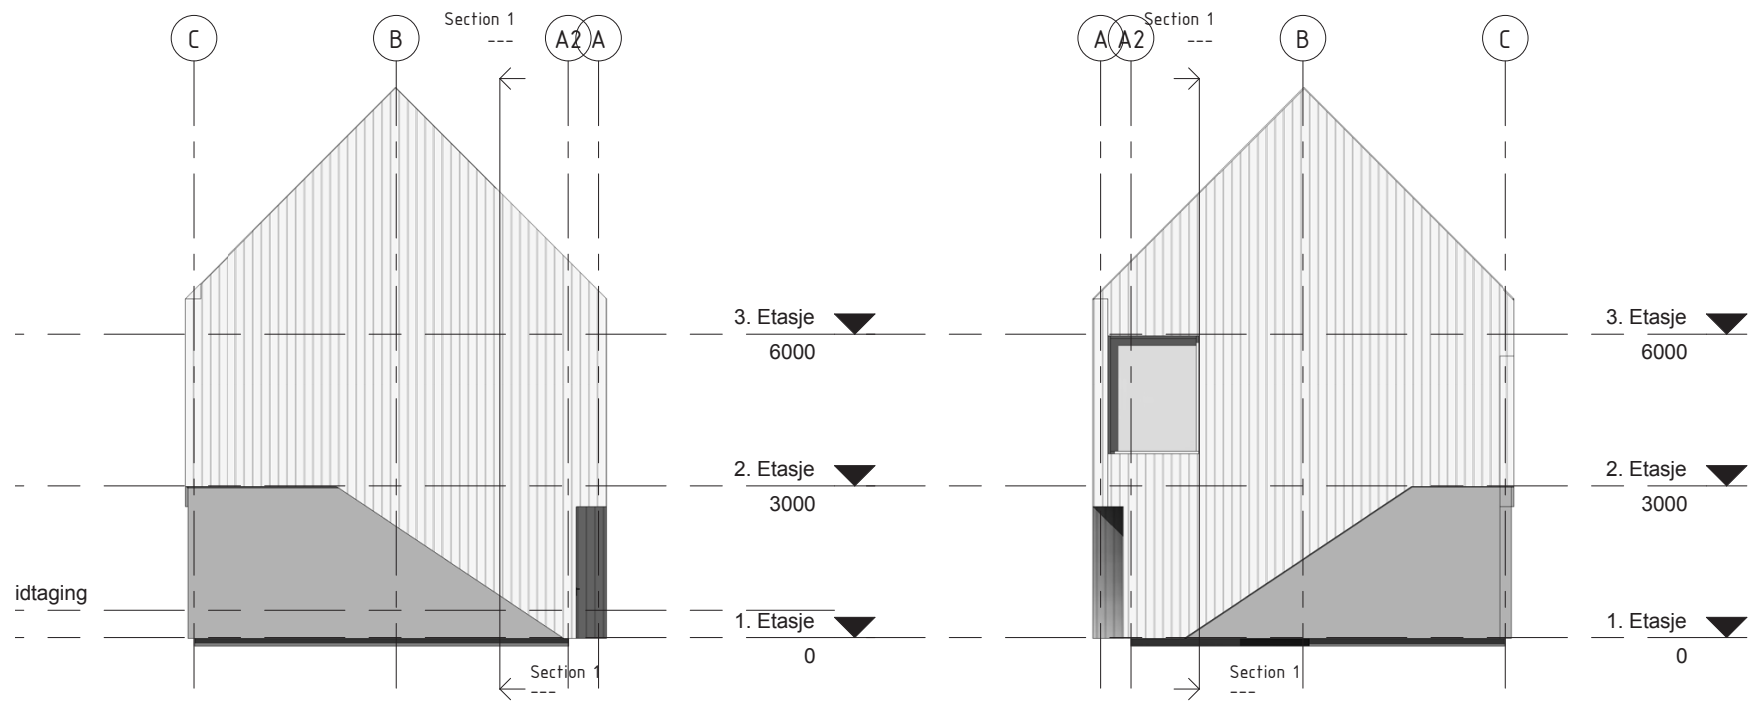


Fasade Vest
1 : 100

Fasade Øst
1 : 100


Fasade Ø-V

ny garasje

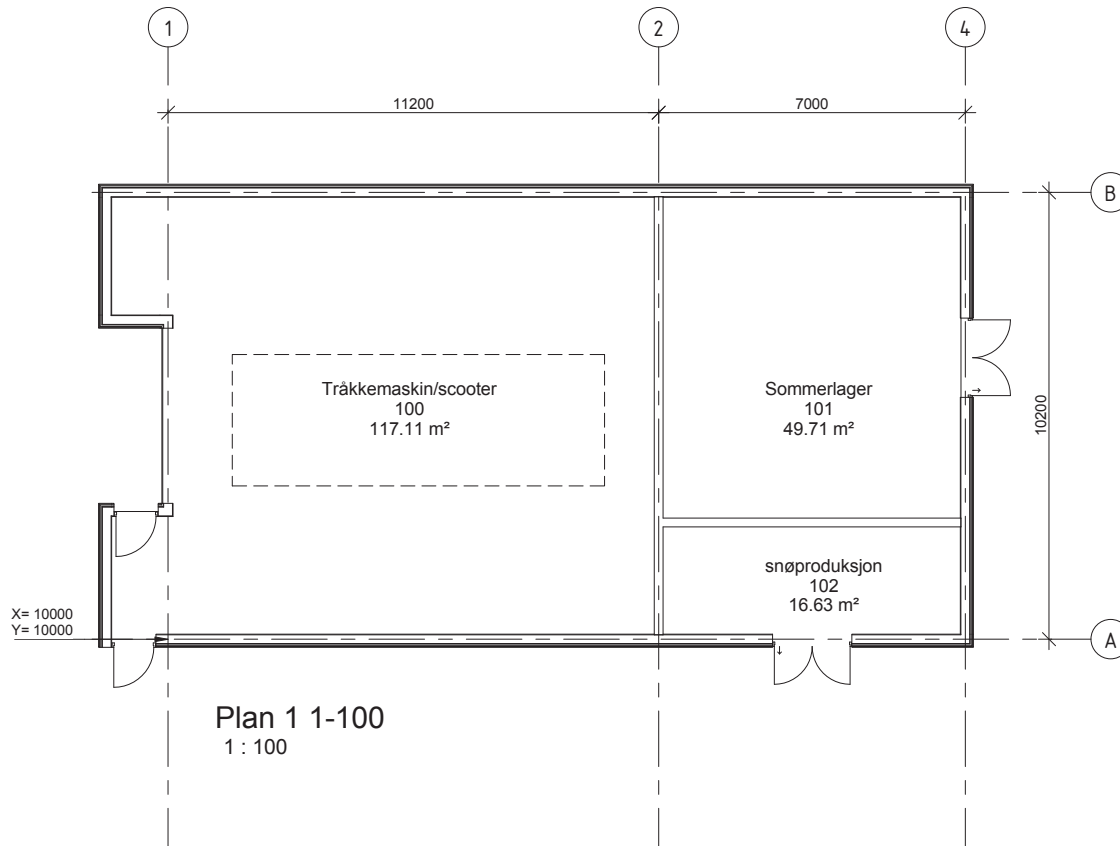


plan

ny garasje

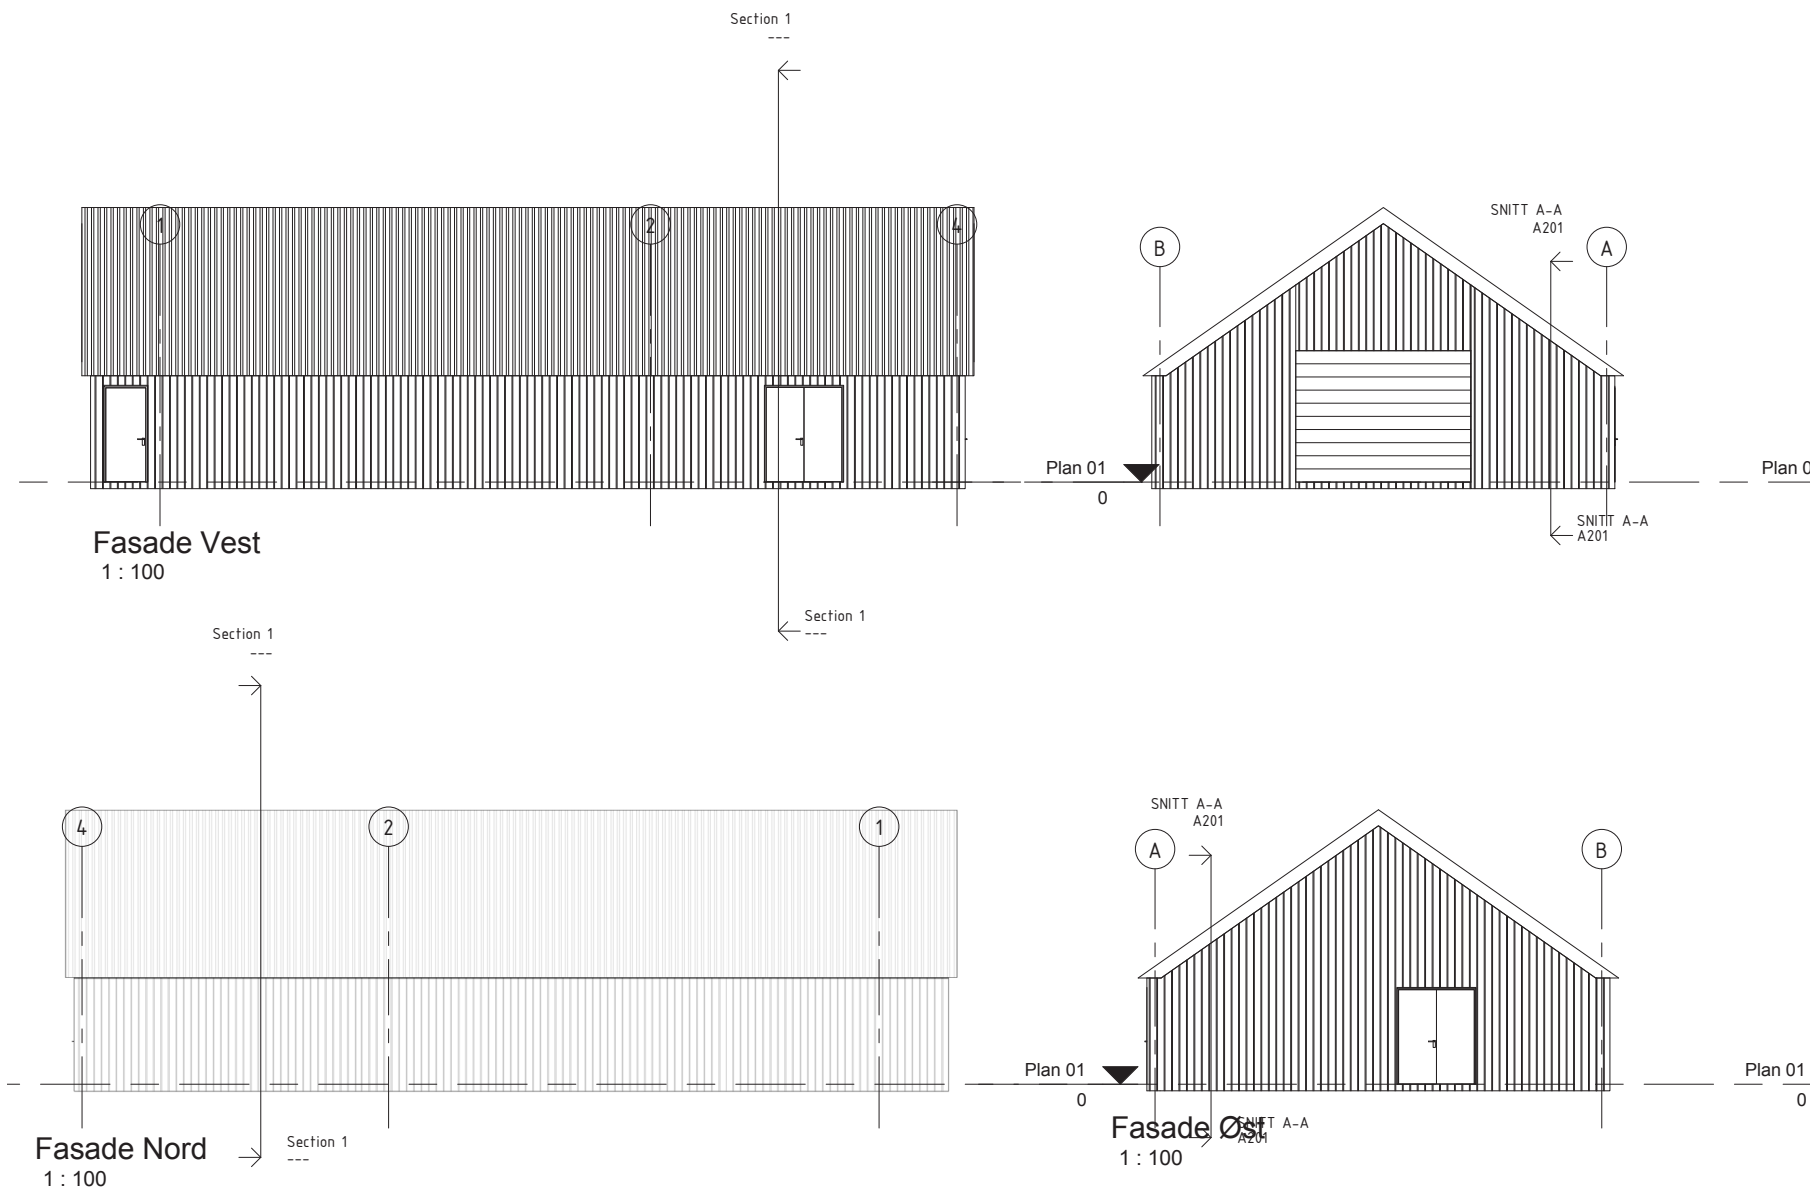

forslag reguleringsplan

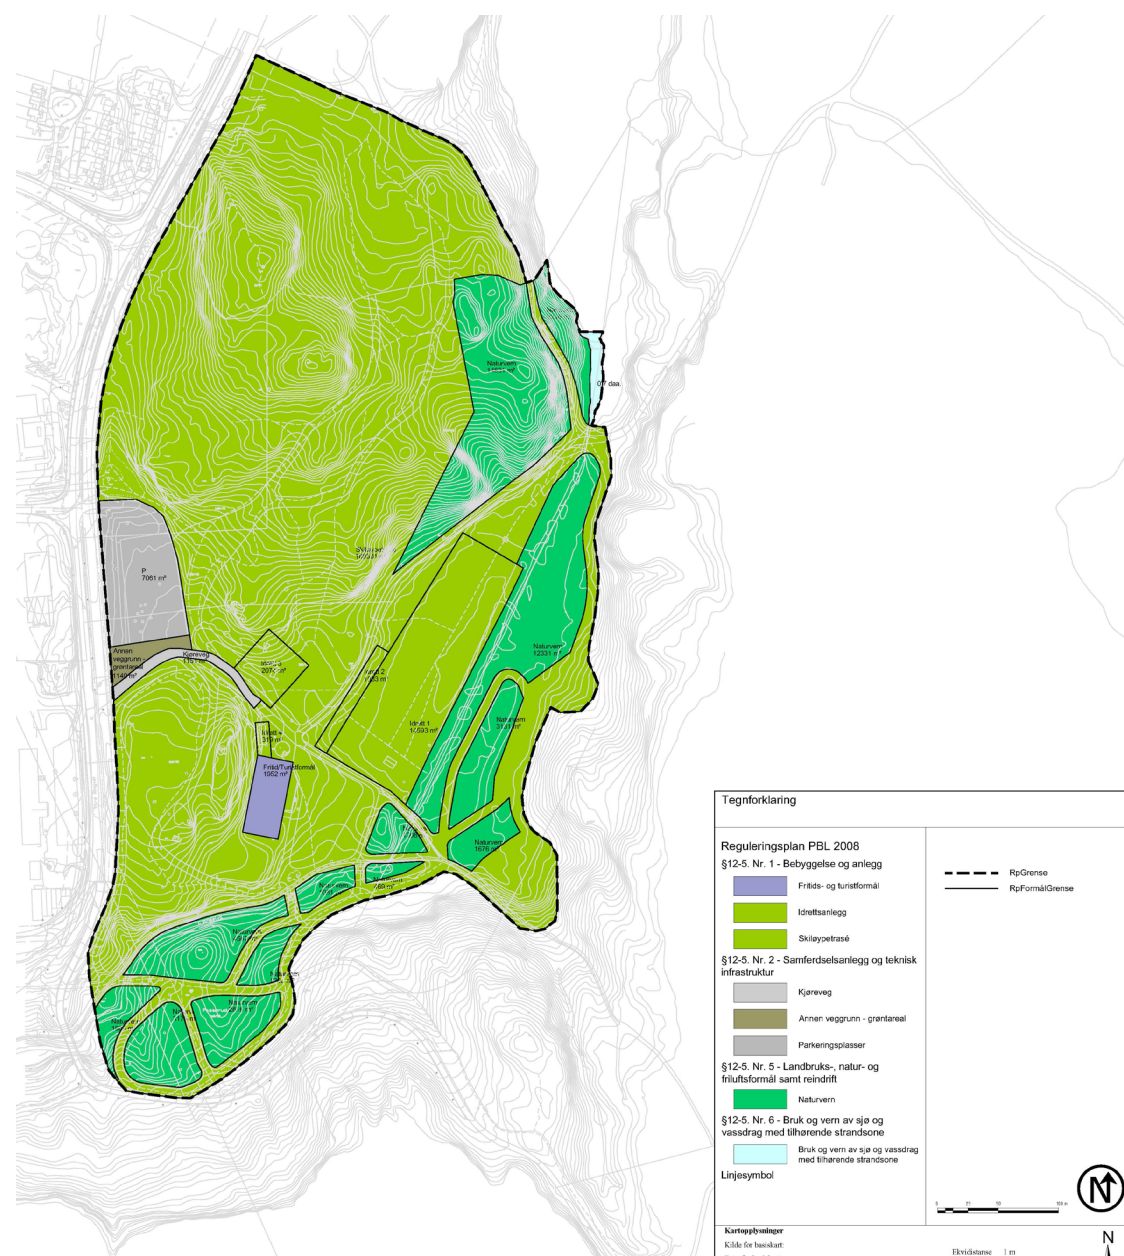

Tegnforklaring

Reguleringsplan PBL 2008

§12-5. Nr. 1 - Bebyggelse og anlegg

- Fritids- og turistformål
- Ideellanlegg
- Skiløypetrassé

§12-5. Nr. 2 - Samferdselsanlegg og teknisk infrastruktur

- Kjøreveg
- Arner veggrunn - grøntareal
- Parkeringsplasser

§12-5. Nr. 5 - Landbruks-, natur- og friluftformål samt reindrift

- Naturvern

§12-5. Nr. 6 - Bruk og vern av sjø og vassdrag med tilhørende strandsone

- Bruk og vern av sjø og vassdrag med tilhørende strandsone

Linjesymbol

- RpGrense
- RpFormalGrense

Kartopplysninger

Kilde for basiskart:
 Dato for basiskart:
 Koordinatystem: UTM sone 32 basert på EUREF89/WGS84
 Høydegranning: NN/1954

Ekvidistans: 1 m
 Kartmålestokk: 1:2000

Plannavn Anslags-ID:

Med tilhørende reguleringsbestemmelser Fondagillar:

Kommune:

SAKSBEHANDLING ETTER PLAN- OG BYGNINGSLOVEN		SAKS NR.	DATO	SIGN.
Dato	Revisjon			
Dato	Revisjon			
Dato	Revisjon			
Kommunestyret sitt vedtak:				
Ny 2. gangs behandling				
Offentlig ettersyn fra				
2. gangs behandling				
Offentlig ettersyn fra				
1. gangs behandling				
Oppfølging av oppstart av planarbeid				
Oppfølging av oppstart av planarbeid				
PLANEN ER UTARBEIDET AV:				
		TEGNER	DATO	SIGN.

milepæler

- innsending av reguleringsplan 31. januar
- saksbehandling/høringsrunder
- innlevering av endelig planforslag 1 september
- politisk behandling ca. 15. november
- bygging i 2015?

