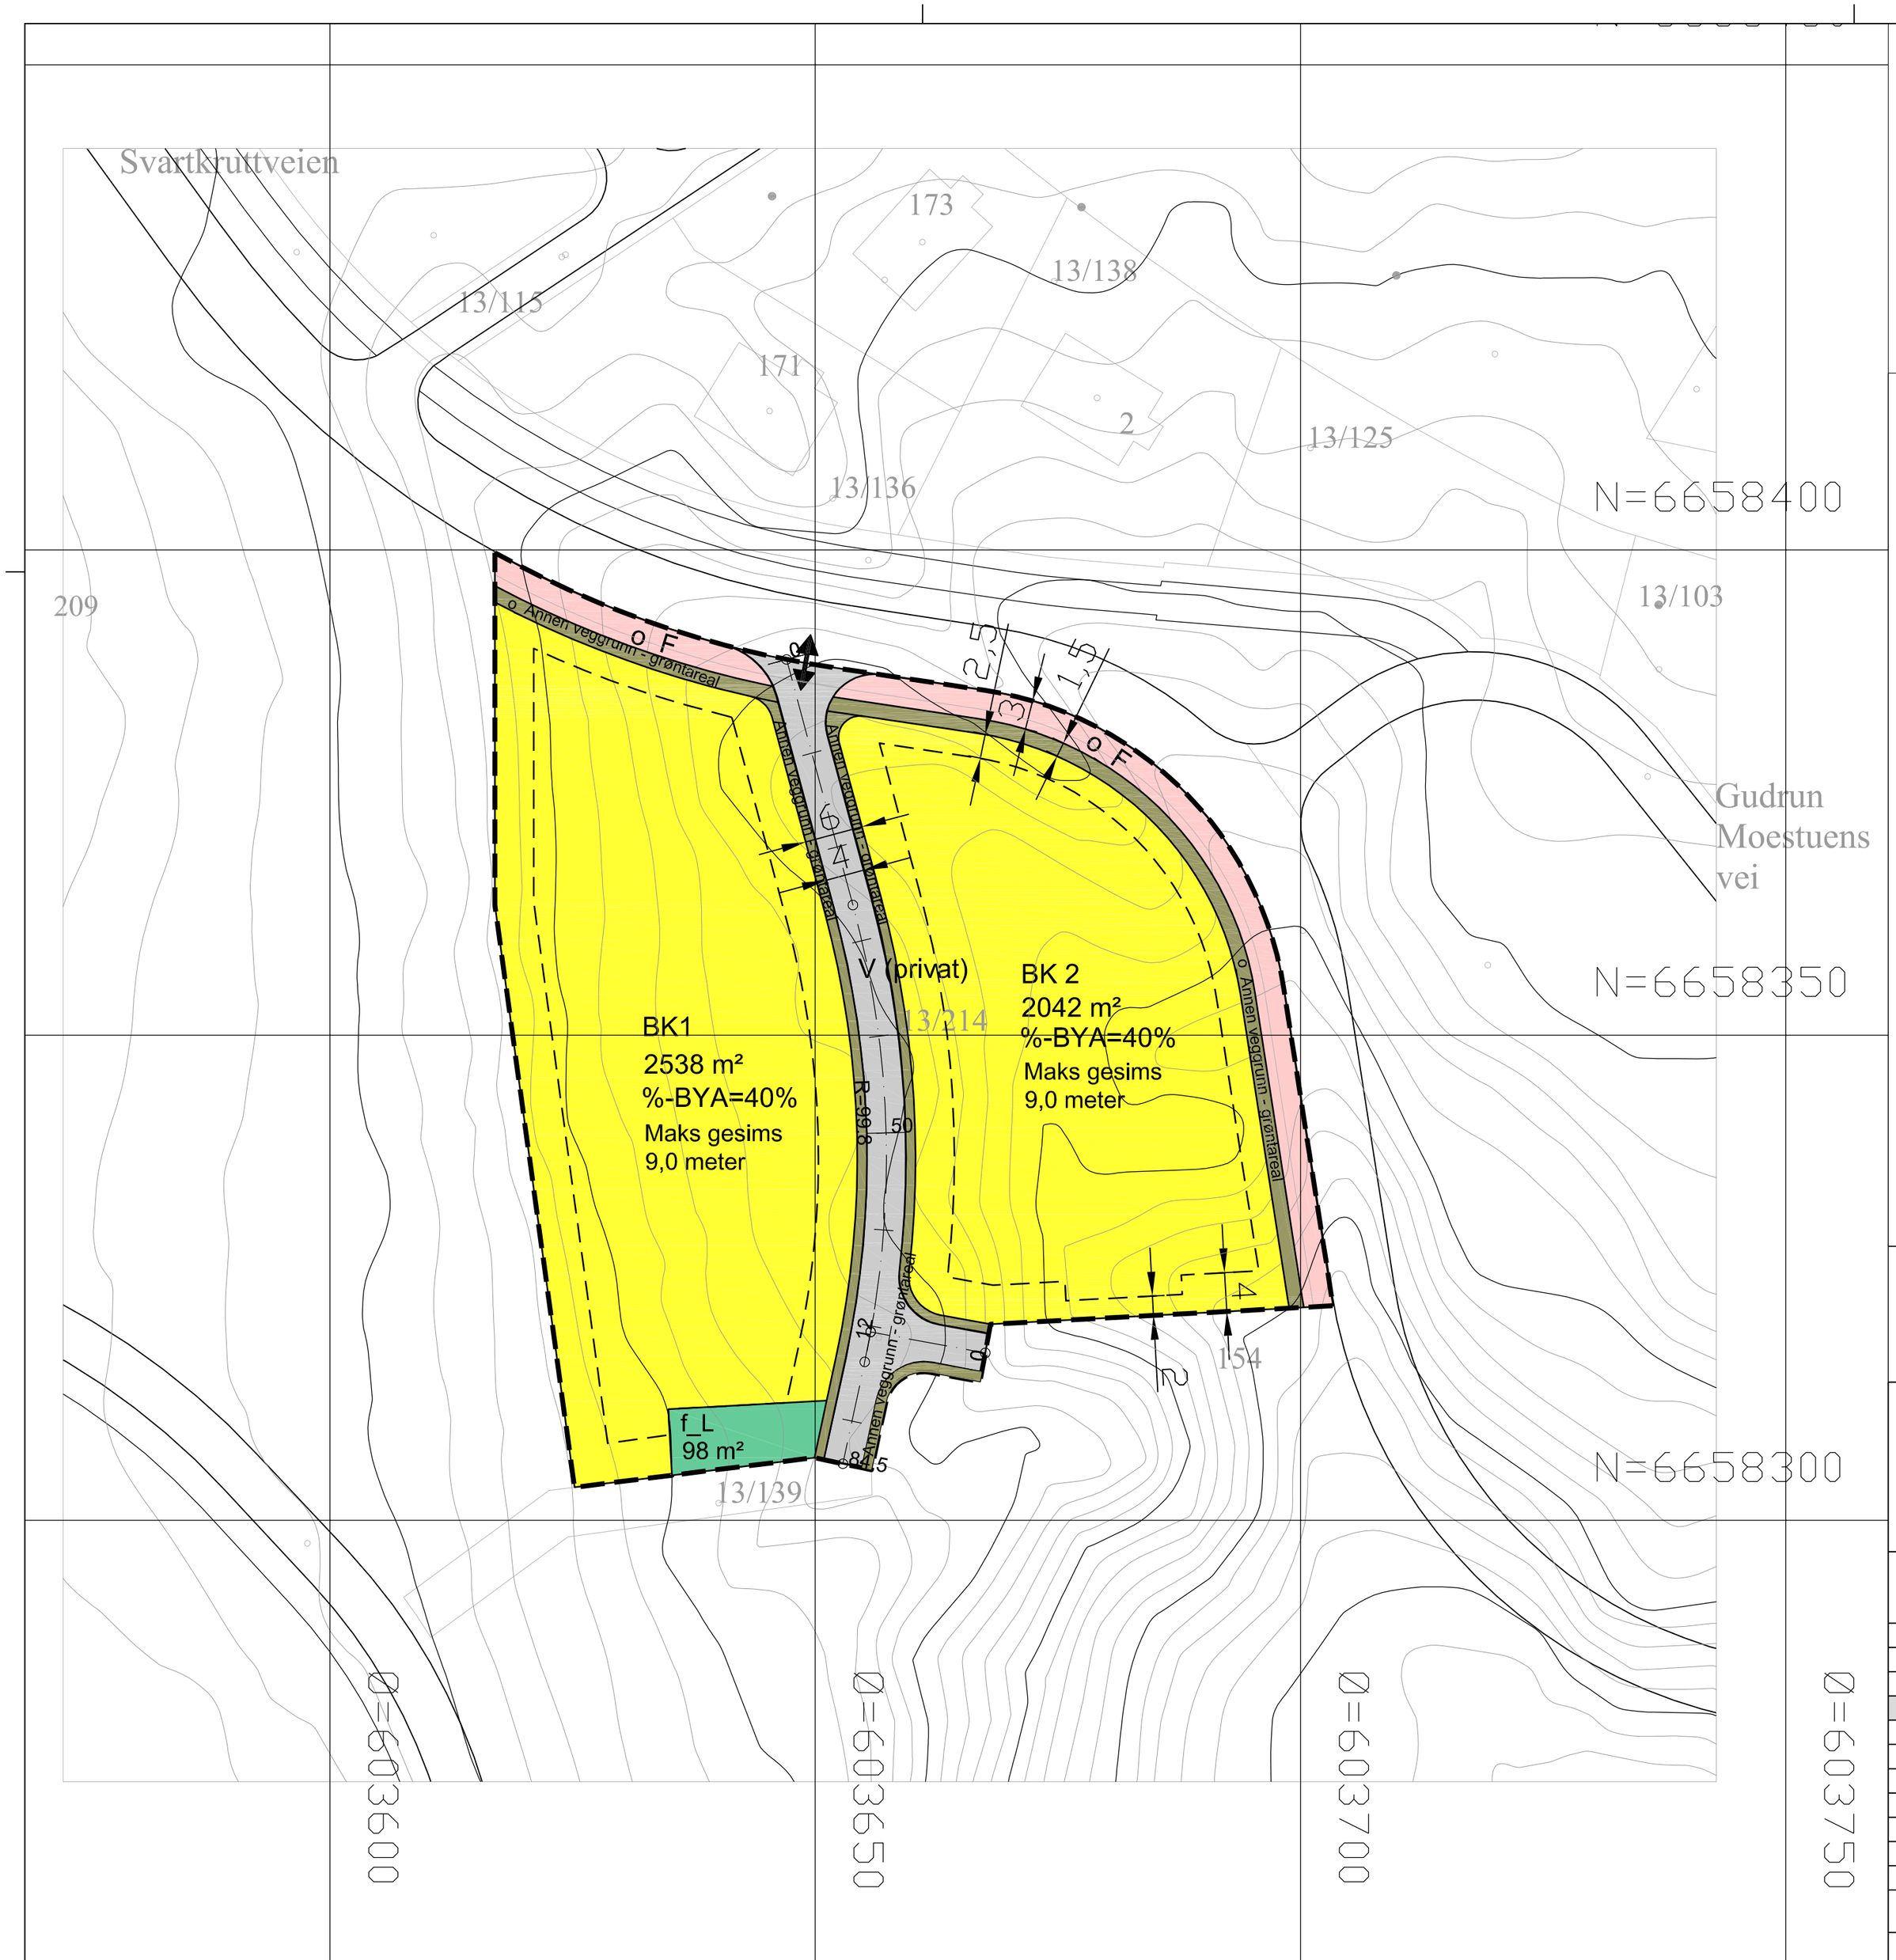

Nittedal kommune
Reguleringsplan PBL 2008

§12-5. Nr. 1 - Bebyggelse og anlegg

- Boligbebyggelse-konsentrert småhusbebyggelse, BK1-BK2
- Lekeplass - f-L

§12-5. Nr. 2 - Samferdselsanlegg og teknisk infrastruktur

- Veg - V privat
- Fortau - o-F
- Annen veggrunn - grøntareal

Linjesymbol

- Planens begrensning
- Formålgrense
- Byggegrense
- Regulert senterlinje

Punktsymboler

- Avkjørsel

0 25 50 100 m

Kartopplysninger

Kilde for basiskart:
Dato for basiskart:
Koordinatsystem: UTM sone 33 basert på EUREF89/WGS84
Høydegrunnlag: NN1954
Ekvidistanse 1 m
Kartmålestokk: 1:500

Detaljregulering
Kruttverket B15B
Med tilhørende reguleringsbestemmelser

Nittedal kommune

Arealplan-ID:

Forslagstiller:
Block Watne

SAKSBEHANDLING ETTER PLAN- OG BYGNINGSLOVEN		SAKS-NR.	DATO	SIGN.
Dato	Revisjon			
Dato	Revisjon			
Dato	Revisjon			
Kommunestyret sitt vedtak				
Ny 2. gangs behandling				
Offentlig ettersyn fra .....til				
2. gangs behandling				
Offentlig ettersyn fra.....til				
1. gangs behandling				
Kunngjøring av oppstart av planarbeid				
Oppstartsmøte.....				
PLANEN ER UTARBEIDET AV:		**TEGNNR.**	**DATO**	**SIGN.**

Det bekreftes at planen er i samsvar med kommunestyrets vedtak av

Dato

Plansjef